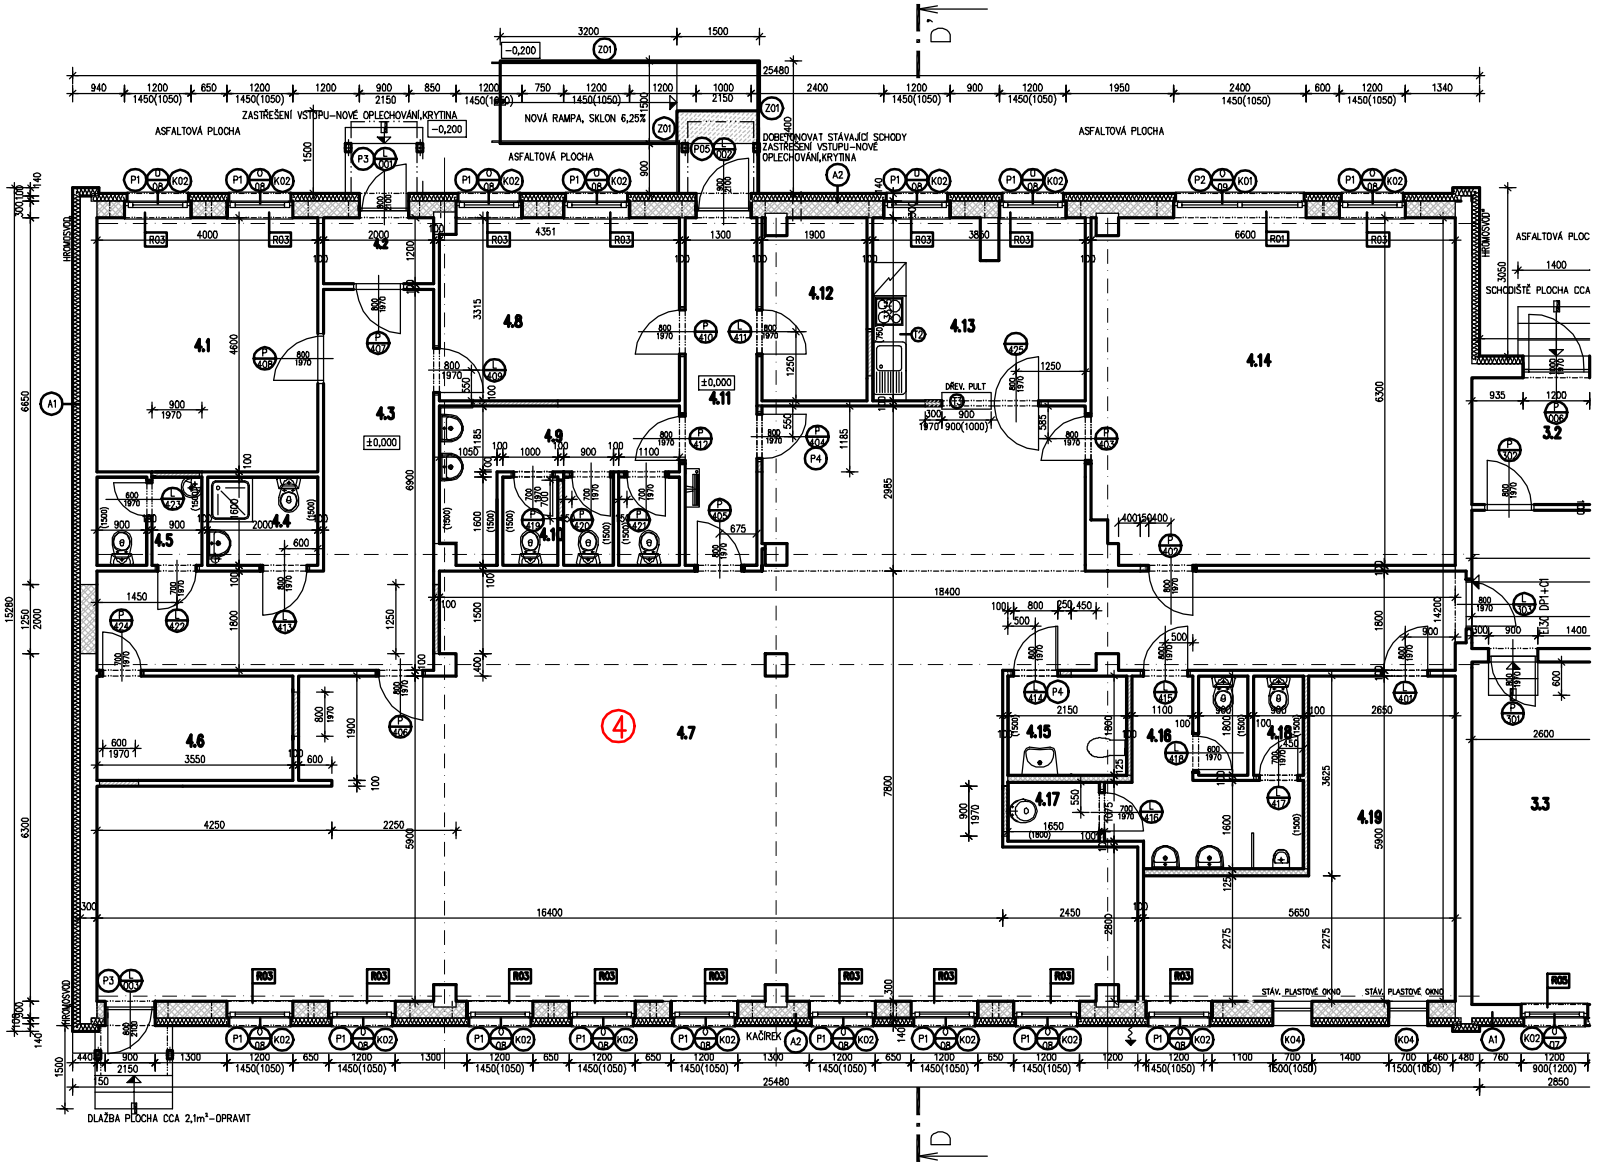

Tabulka místností – objekt č.4

Číslo	Jméno	Plocha [m²]	Podlaha	Stěny
4.1	kancelář	18,40	PVC	nová malba
4.2	zádveří	2,40	Keramická dlažba	nová malba
4.3	chodba	21,18	Keramická dlažba	nová malba
4.4	koupelna personál	3,20	Keramická dlažba	Keramický obklad v.1800
4.5	WC personál	3,00	Keramická dlažba	Keramický obklad v.1500
4.6	sklad	6,75	Keramická dlažba	nová malba
4.7	klubovna	146,20	PVC	nová malba
4.8	kancelář	14,33	PVC	nová malba
4.9	umývárna ženy	6,82	Keramická dlažba	Keramický obklad v.1500
4.10	WC ženy	5,12	Keramická dlažba	Keramický obklad v.1500
4.11	chodba	8,19	Keramická dlažba	nová malba
4.12	šatna	6,12	PVC	nová malba
4.13	kuchyňka	12,50	Keramická dlažba	nová malba
4.14	klubovna–učebna	42,02	PVC	nová malba
4.15	WC – ZTP	3,87	Keramická dlažba	Keramický obklad v.1500
4.16	umývárna muži	11,29	Keramická dlažba	Keramický obklad v.1500
4.17	úklid	1,77	Keramická dlažba	Keramický obklad v.1500
4.18	WC muži	3,42	Keramická dlažba	Keramický obklad v.1500
4.19	konzultační míst	22,46	PVC	nová malba

LEGENDA MATERIÁLU

- NOSNÉ ZDIVO tl. 300 mm Z PLYNOSILIKÁTOVÝCH TVÁRNIC P2–400 NA M5 (rozměry 300/249/499 mm)
- ZDIVO PŘÍČEK tl. 100 mm Z PLYNOSILIKÁTOVÝCH TVÁRNIC P2–500 na M2,5 (rozměry 100/249/599 mm)
- STÁVAJÍCÍ KONSTRUKCE

SKLADBY KONSTRUKCÍ:

A1
- STÁVAJÍCÍ KONSTRUKCE OBV. PLÁŠTĚ
- MINERÁLNÍ FASÁDNÍ DESKA – KOLMÁ VLÁKNA TL. 140 mm
- LEPÍCÍ STĚRKOVÁ HMOTA
- SKLOTEXTILNÍ SÍŤOVINA
- LEPÍCÍ STĚRKOVÁ HMOTA
- ZÁKLADNÍ NÁTĚR
- TENKOVRSTVÁ SILIKONOVÁ PROBARVENÁ OMÍTKA ZRNO 1,5mm

A2
- VÝZDVIKY (YTONG TL.300mm) MEZI OKNY
- MINERÁLNÍ FASÁDNÍ DESKA – KOLMÁ VLÁKNA TL. 140 mm
- LEPÍCÍ STĚRKOVÁ HMOTA
- SKLOTEXTILNÍ SÍŤOVINA
- LEPÍCÍ STĚRKOVÁ HMOTA
- ZÁKLADNÍ NÁTĚR
- TENKOVRSTVÁ SILIKONOVÁ PROBARVENÁ OMÍTKA ZRNO 1,5mm

A3
- VÝZDVIKY (YTONG TL.250mm) MEZI OKNY
- MINERÁLNÍ FASÁDNÍ DESKA – KOLMÁ VLÁKNA TL. 140 mm
- LEPÍCÍ STĚRKOVÁ HMOTA
- SKLOTEXTILNÍ SÍŤOVINA
- LEPÍCÍ STĚRKOVÁ HMOTA
- ZÁKLADNÍ NÁTĚR
- TENKOVRSTVÁ SILIKONOVÁ PROBARVENÁ OMÍTKA ZRNO 1,5mm

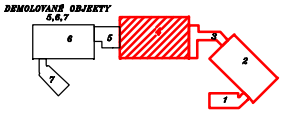

Investor:
Statutární město Chomutov
Zborovská 402
430 01 Chomutov

Odpovědný projektant	Vypracoval	Kontroloval
Oprávněná osoba kooperátor		Číslo zakázky

Odpovědný projektant	Vypracoval	Kontroloval
Pavel Šyrai, aut. tech.	Ing. Lenka Kosmová	Ing. Lenka Kosmová

stavba: REKONSTRUKCE ŠKOLNÍCH OBJEKTŮ

objekt:

profese: F.1.1. ARCHITEKTONICKÉ ŘEŠENÍ — STAVEBNĚ TECHNICKÉ ŘEŠENÍ

obsah: PŮDORYS 1.NP - pavilon č.4 - n — výstav

název výkresu	datum revize	číslo revize

formát	6xA4
číslo zakázky	100311
stupeň dokumentace	DPS
datum vydání	03/2012
měřítko	1:50
číslo výkresu	výtisk číslo
F1.17	